


LEGENDA

- PISO PODOSTATIL - ORIXONAL
- PISO PODOSTATIL ALBIS (12,6X12,6X1,1CM)
- PISO EN LAJOTA DE CONCRETO CUADRADAS


**PLANTA - TÉRREO
MOBILIADO**

ESC - 1:50 A = 311,56 m²

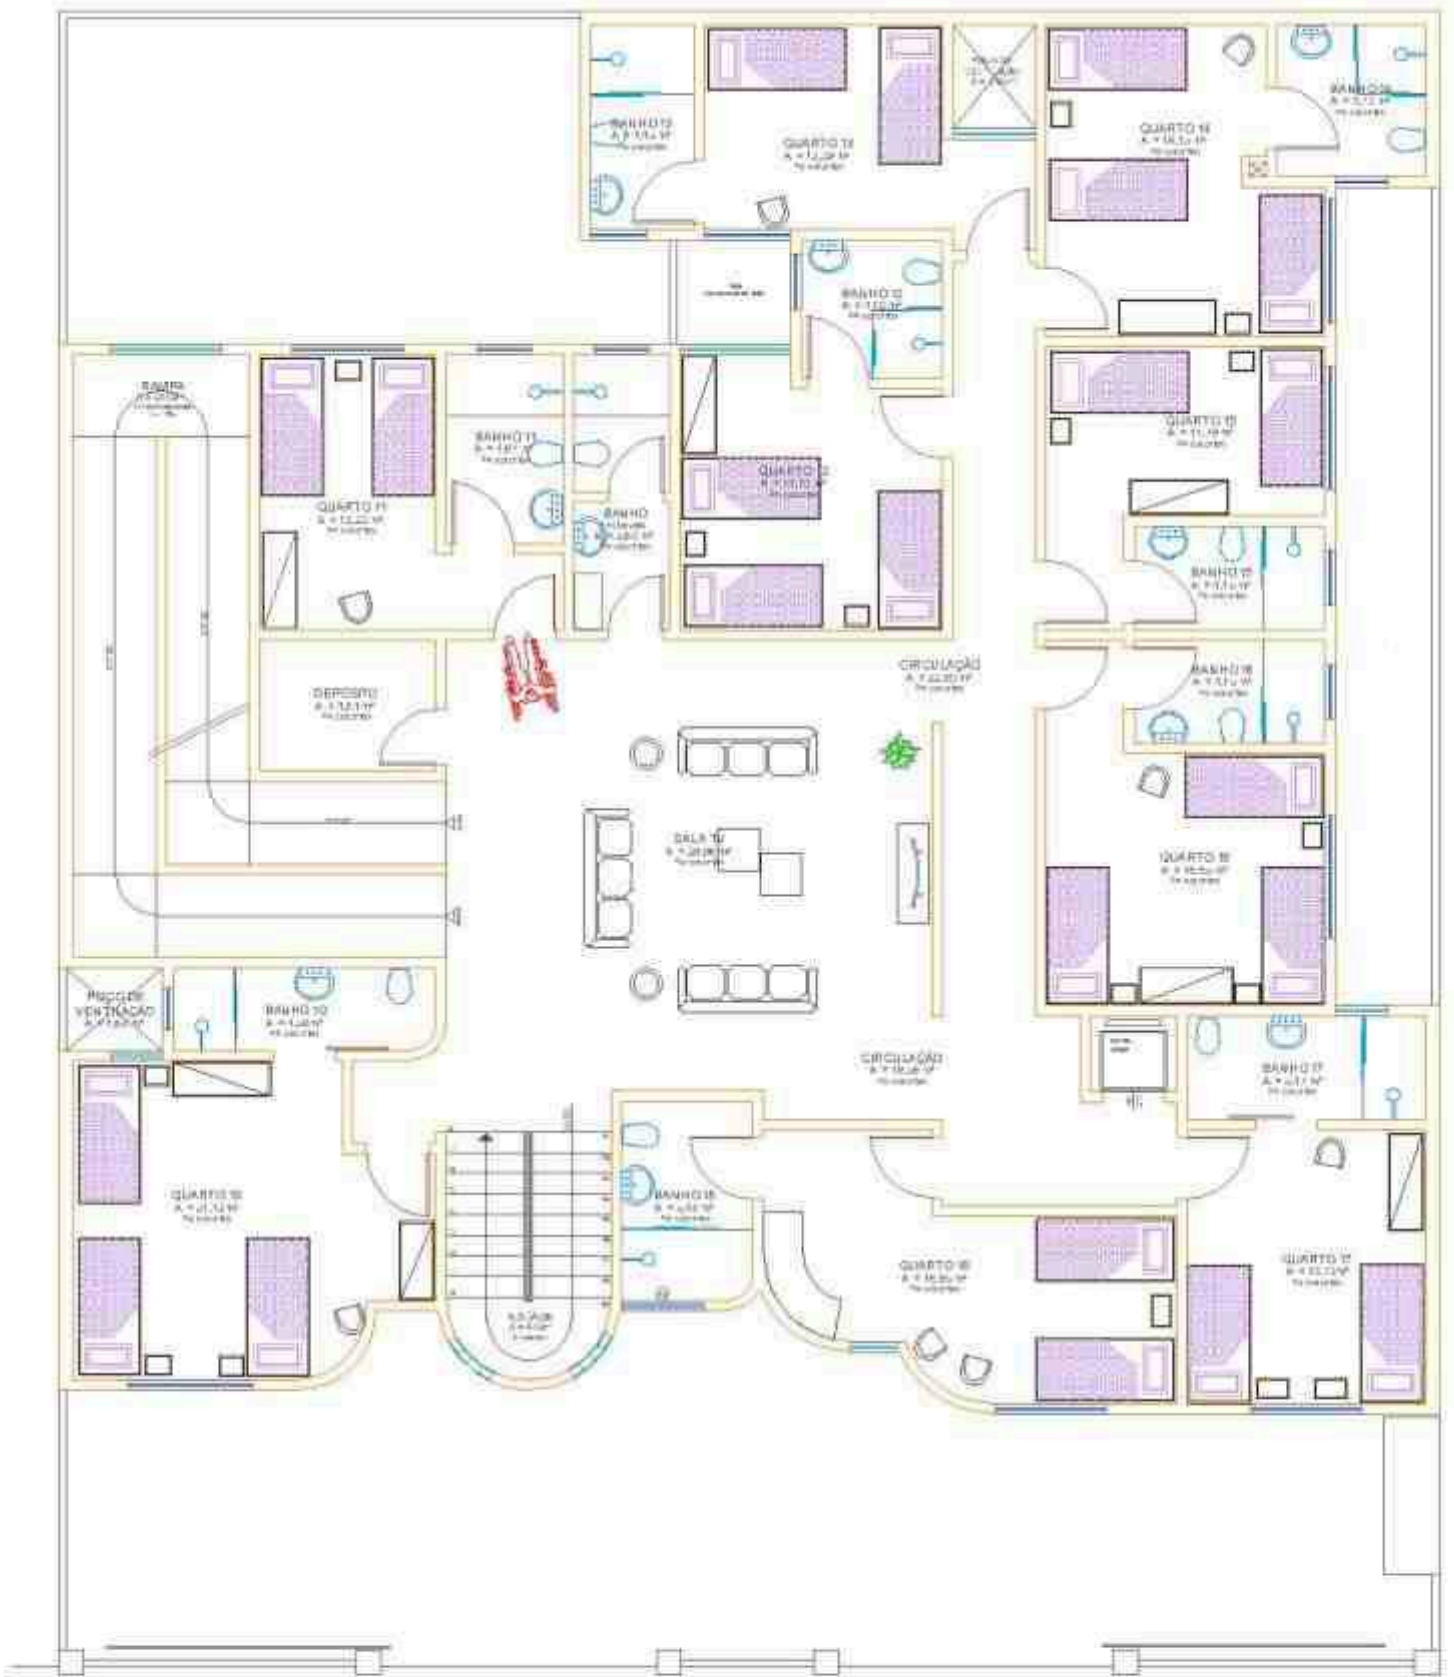


**PLANTA - 1º PAV.
MOBILIADO**


ESC - 1:50 A = 335,41 m²

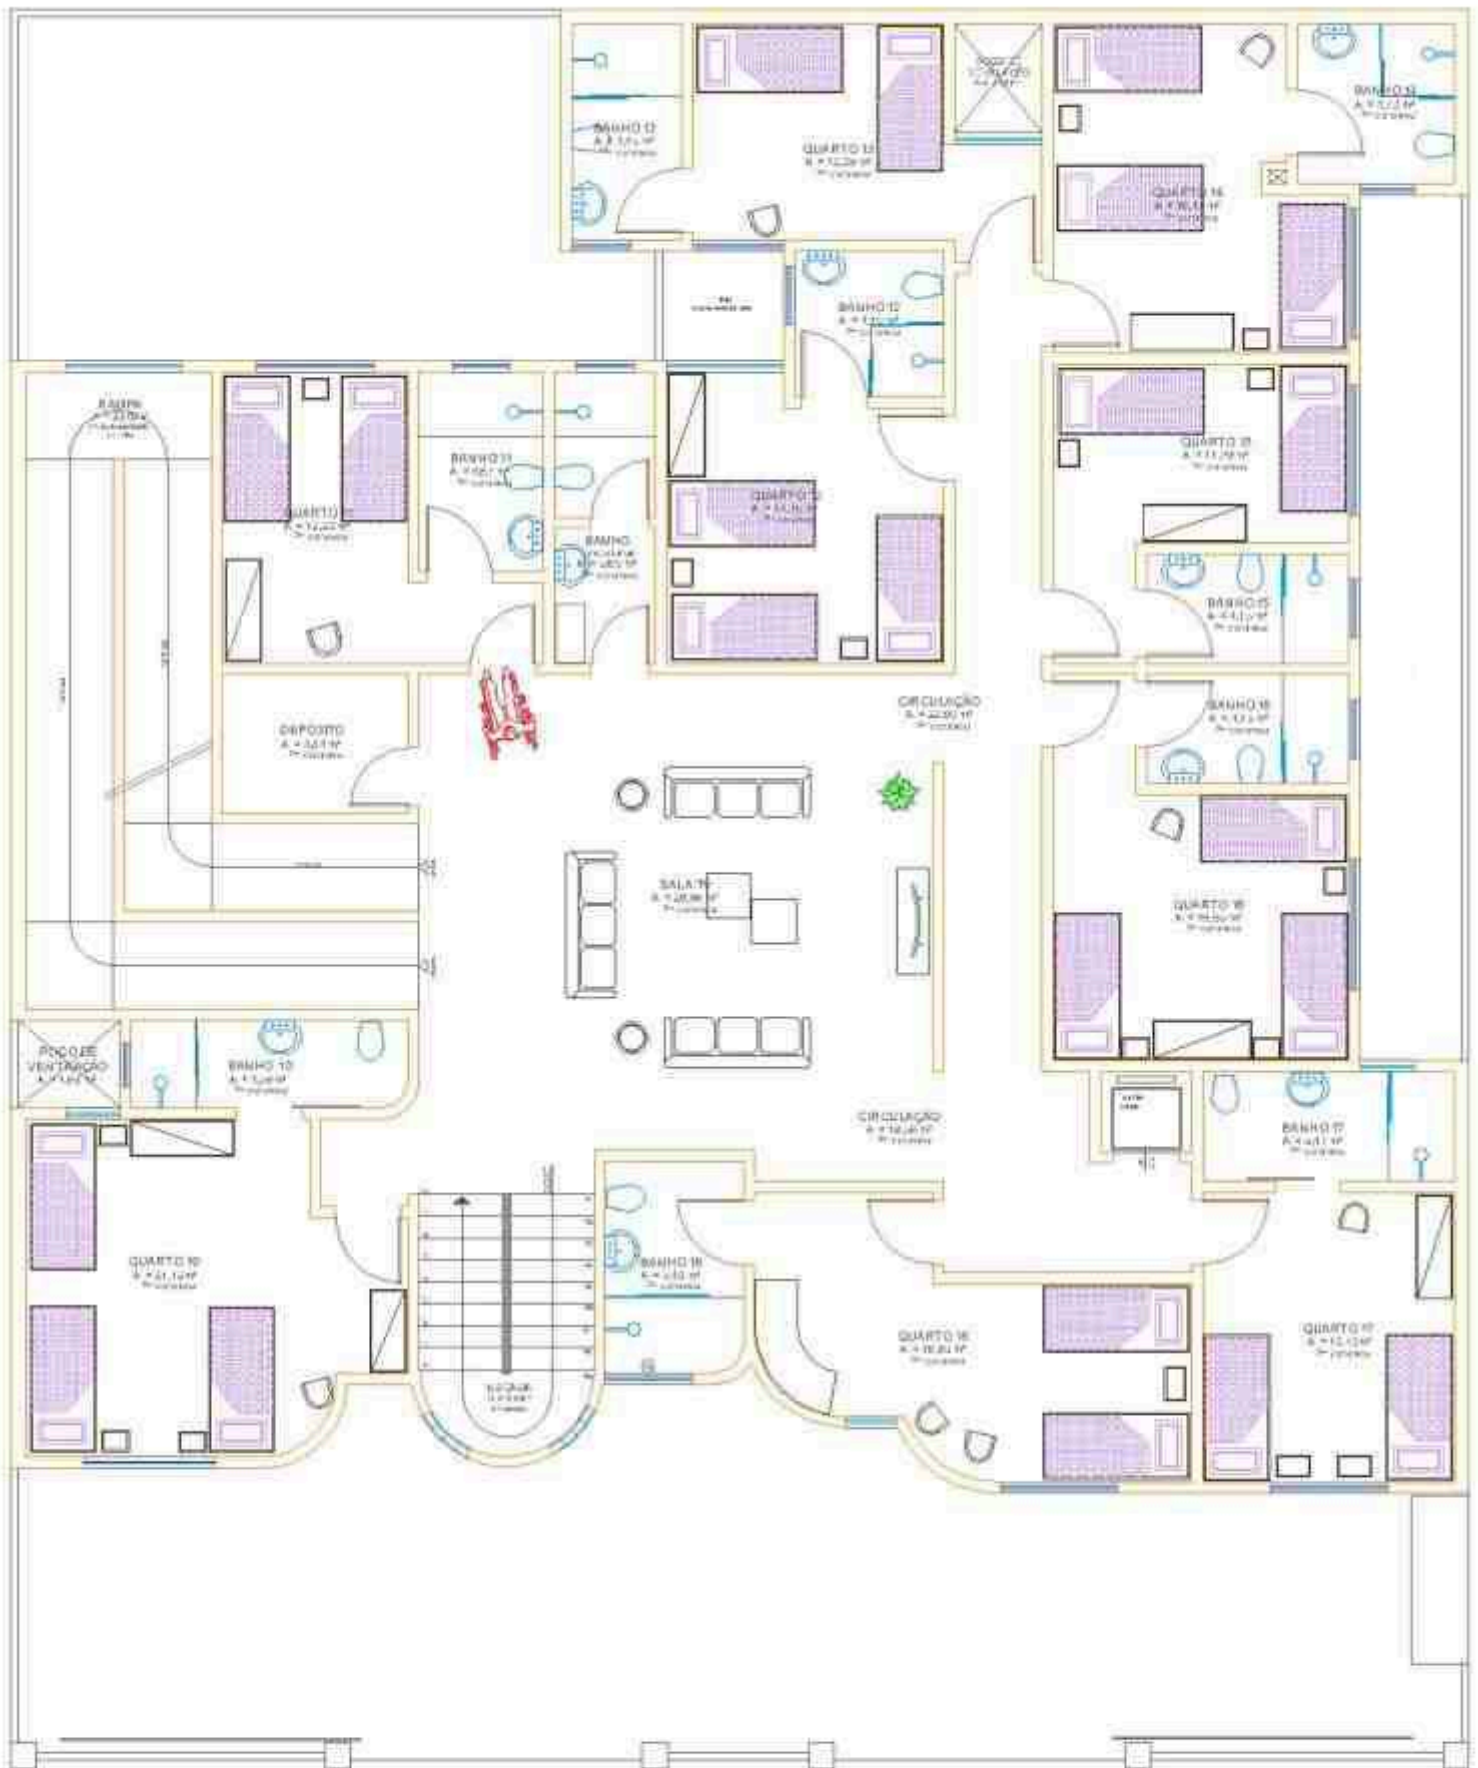

PLANTA - 2º PAV.
MOBILIADO
 ESC - 1:50 A = 333,41 m²

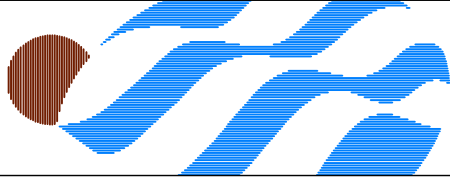

e-mail: ionecosta@waw.com.br

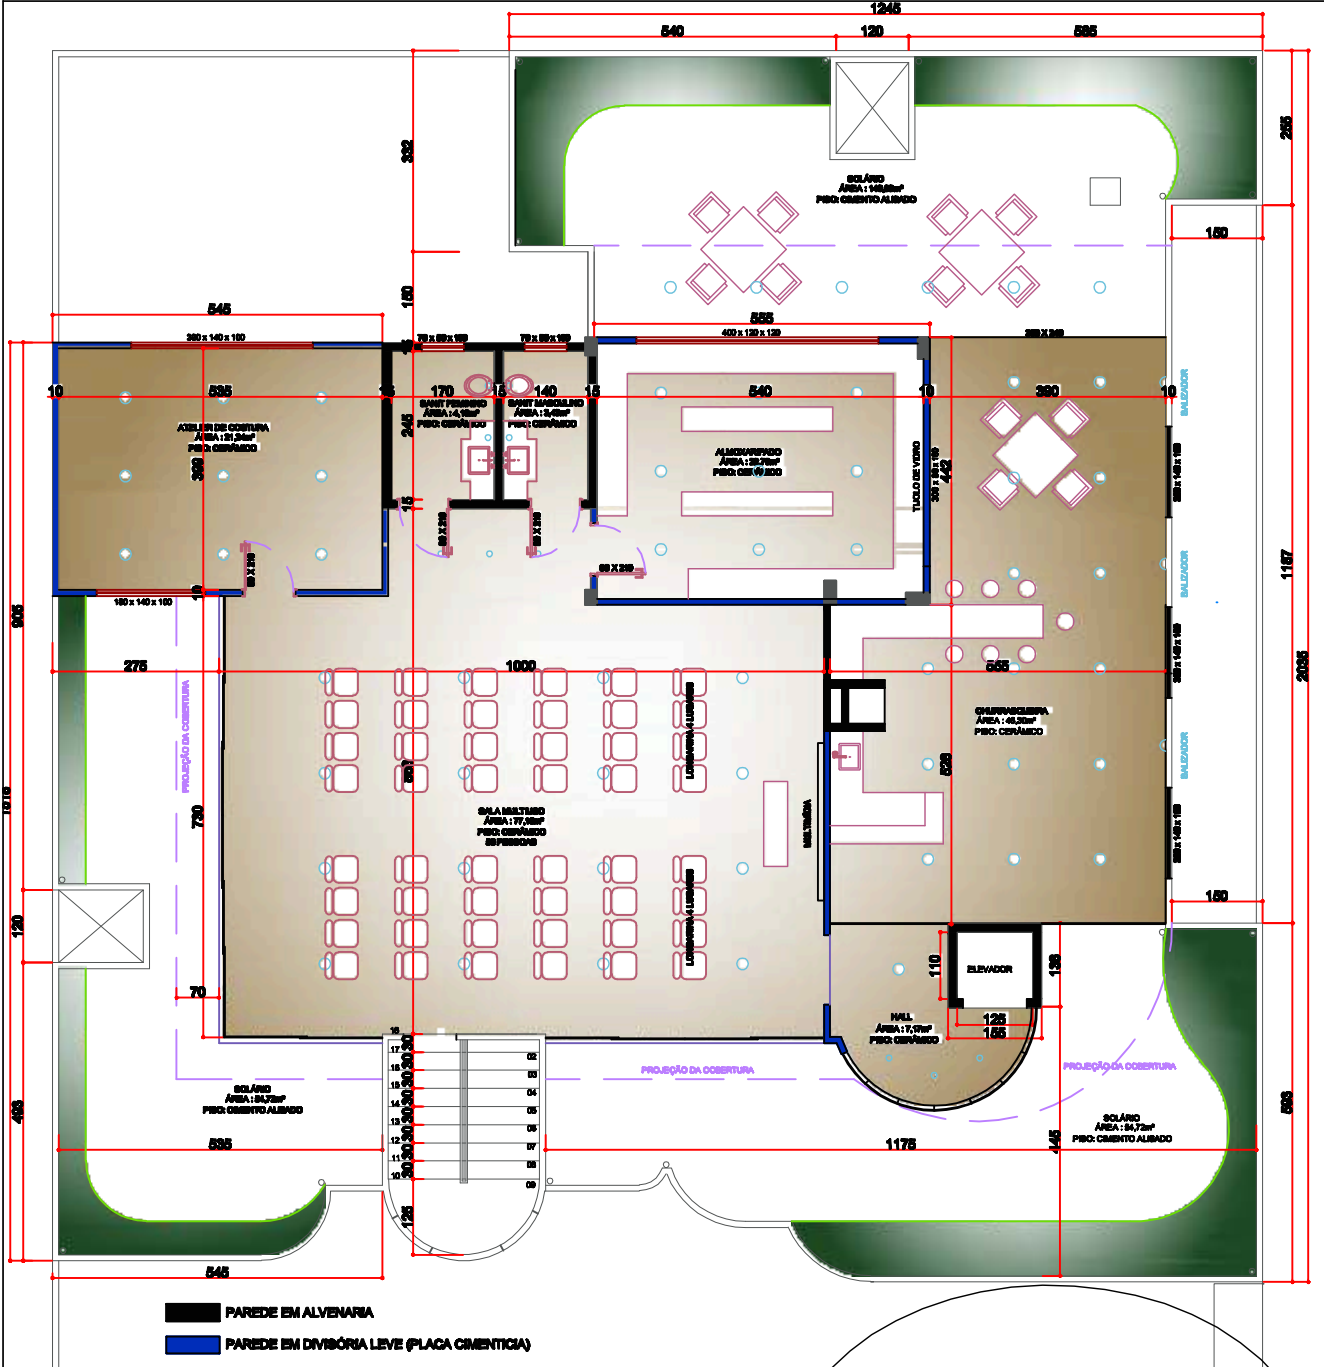

PROJETO ARQUITETÔNICO CASA DE APOIO AMOR FRATERNAL



ESCRITÓRIO: R. MATOS COSTA, nº 33 - 5º ANDAR - SALA 504 - PORTO UNIÃO-SC - FONE/FAX (42) 3522.3639 CELULAR (42) 9975-2425